


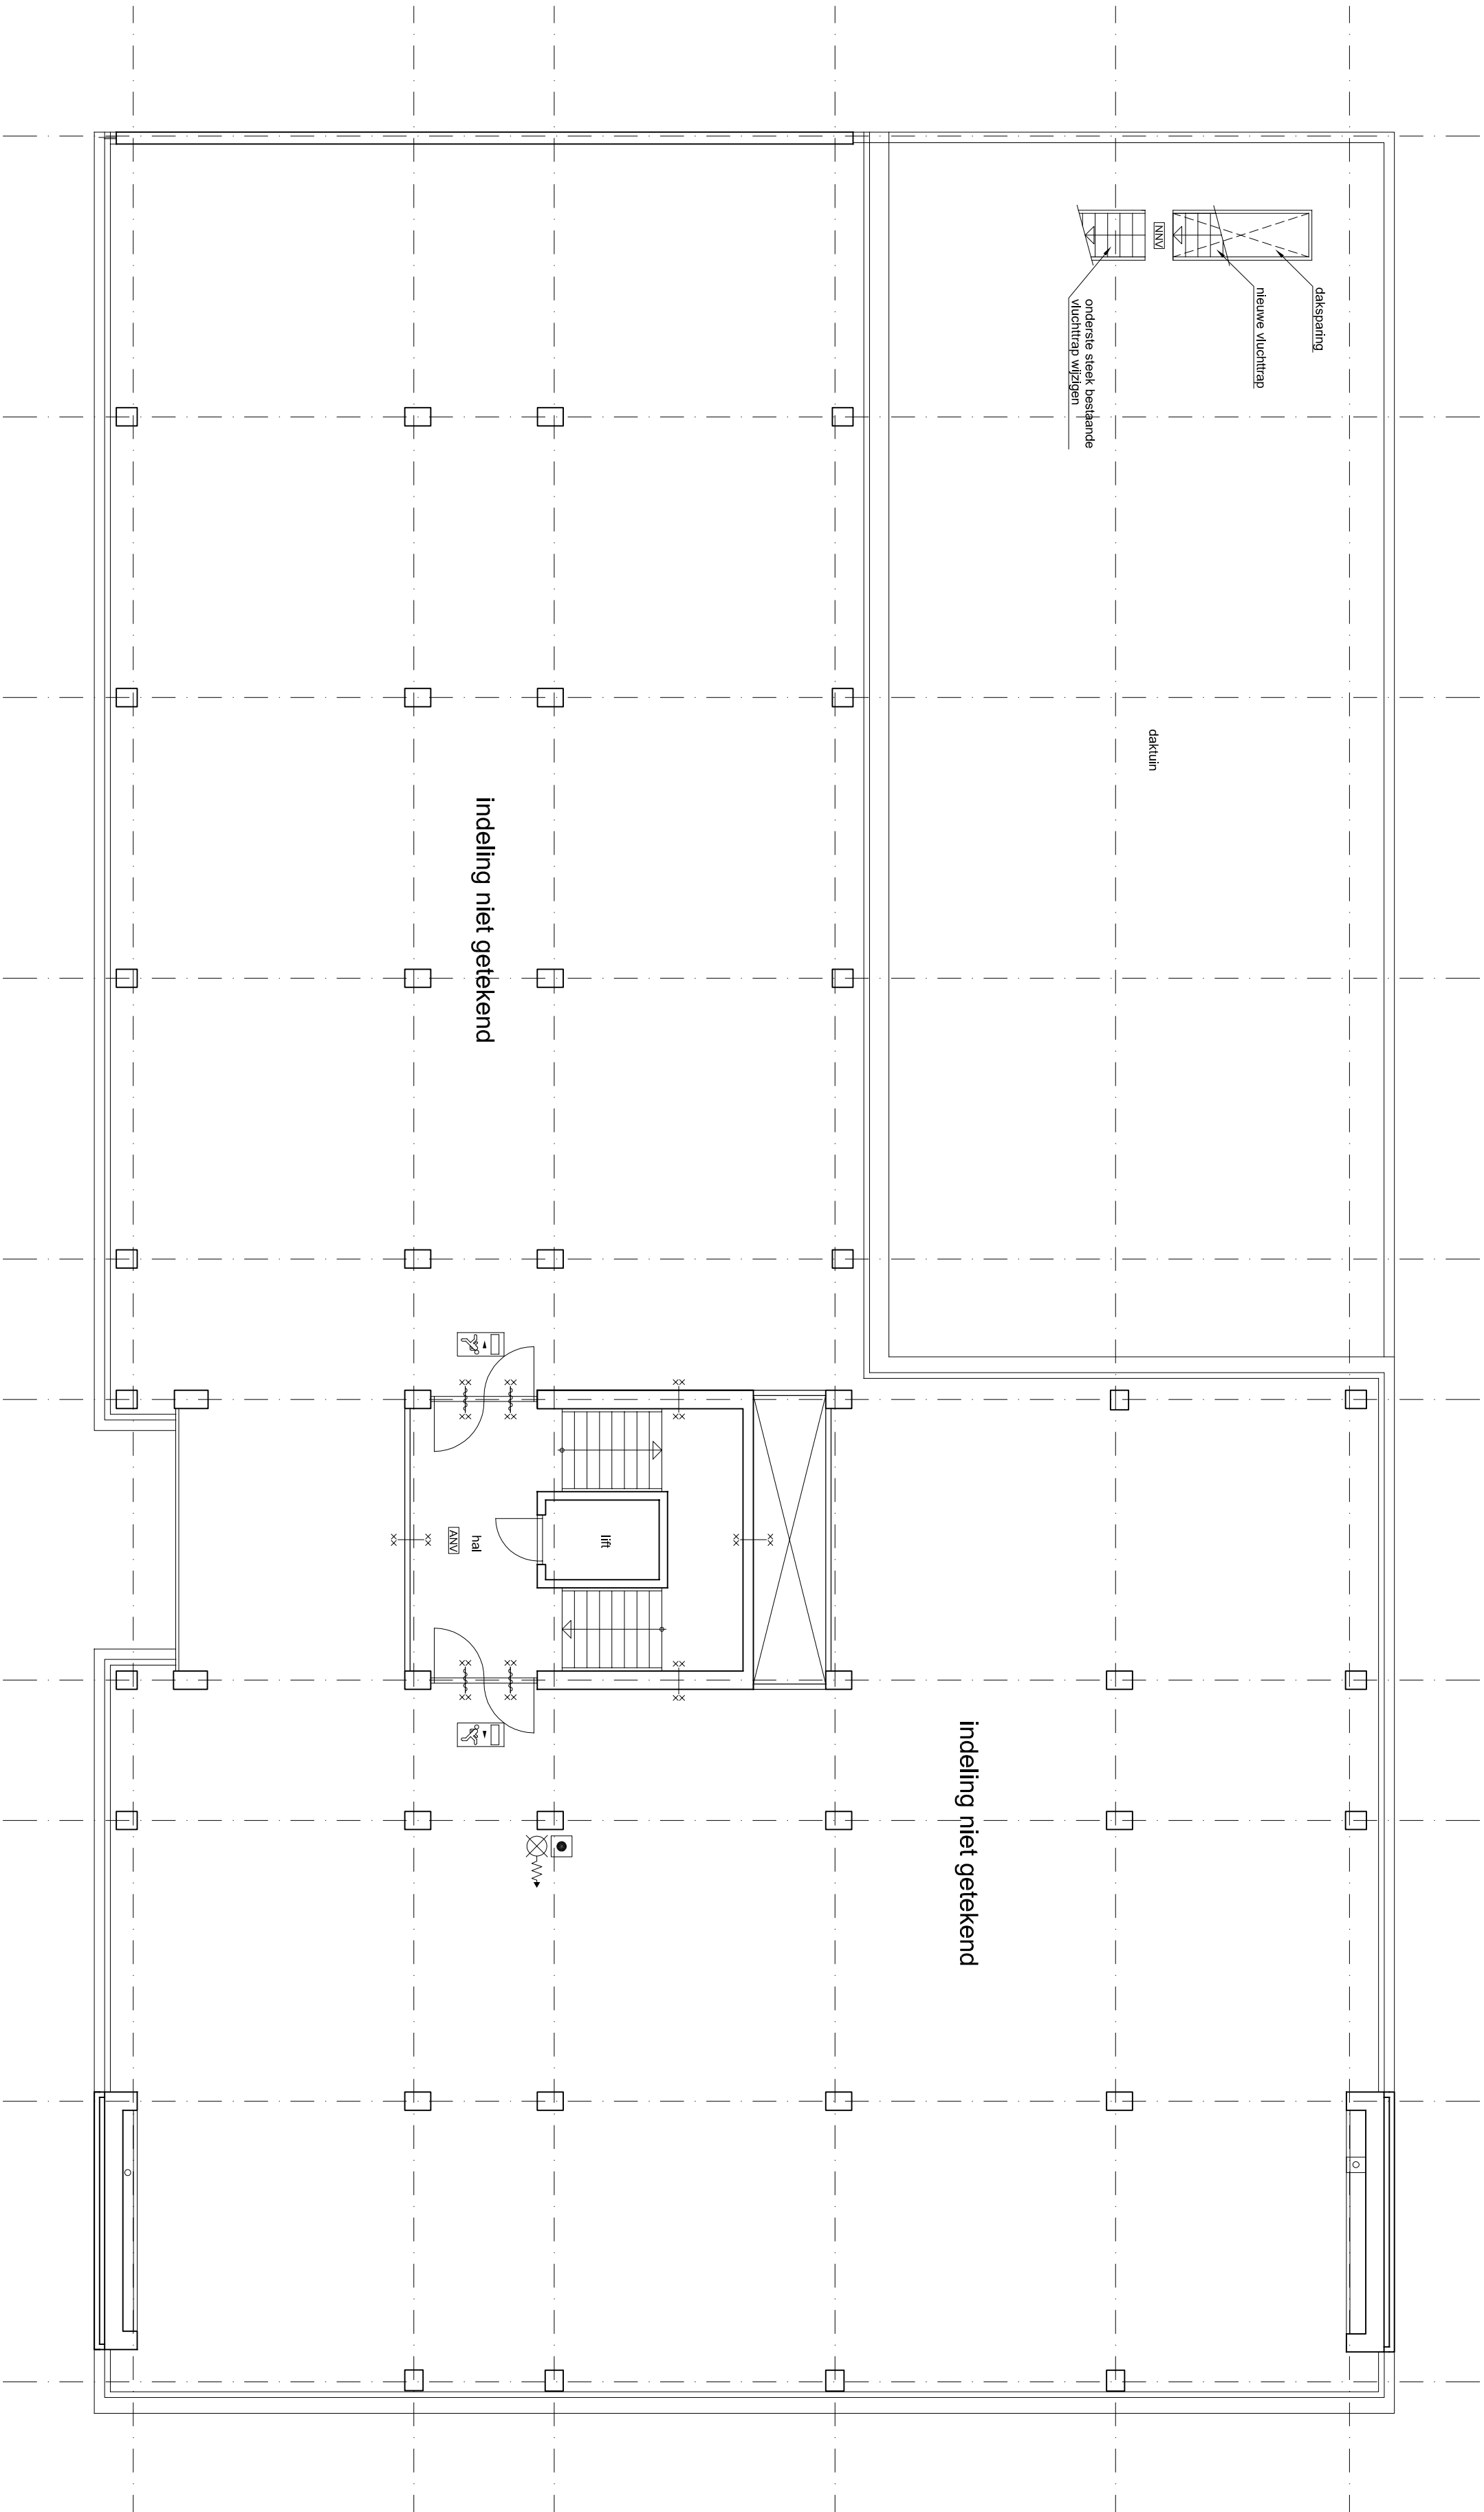

1e verdieping

Verklaring

	30 minuten brandwerende wand of pui		kleinmagneet
	60 minuten brandwerende wand of pui		ruimte voorzien van algemene noodverlichting
	zelfsluitende deur		ruimte voorzien van nacht noodverlichting
	30 minuten brandwerende zelfsluitende deur		ruimte voorzien van automatische rookdetectie
	60 minuten brandwerende zelfsluitende deur		brandmeldcentrale
	brandslang op haspel 20-3/4-6		nevenindicator automatische rookdetectie
	transparantverlichting met opschrift UIT		handbrandmelder
	transparantverlichting met opschrift NOODUITGANG		sleutelkluis
	flitslicht		slow whoop

DRE VAST | BOUW EN WAARDERINGEN

ARCHITECT
Ir. Luuk de Boer bna

Rotterdam, kantoor "Het Dok"
Zomerhofsstraat 80 - 86

gebruiksvergunning
plattegrond 1e verdieping

FORMAAT A2 SCHAAL 1:100 WERKNUMMER 0426 TEKENING

4110

Postbus 34057
3005 GB Rotterdam
telefoon 010 - 285 75 37
telefax 010 - 285 75 38

Postbus 34082
3005 GB Rotterdam
telefoon 010 - 218 43 03
telefax 010 - 218 40 94

F
E
D
C
B
A
DATUM
2006.05.17